


Nophadrain Sustav Intenzivnih Zelenih Krovova

Dodatni filter

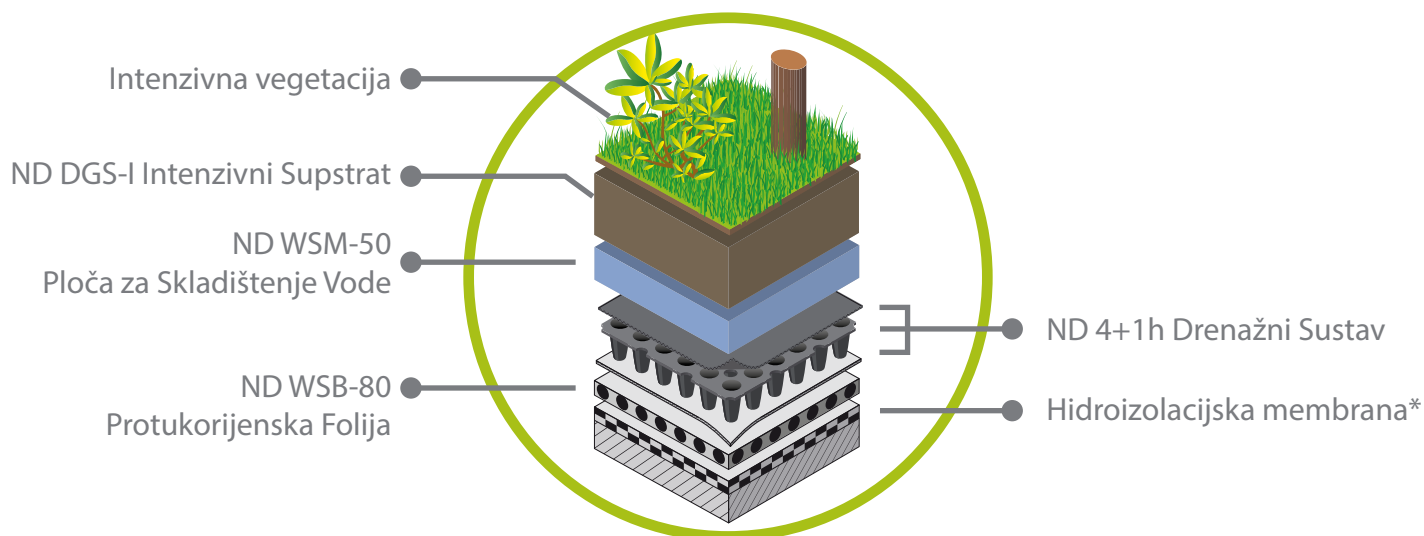

*Opcionalno ND WSB-80 Protukorijenska Folija: ukoliko hidroizolacijska membrana nije deklarirana kao protukorijenska

Opis kompozicije

ND WSM-50 (ili ND WSM-25) Ploča za Skladištenje Vode u ovoj kompoziciji služi i kao dodatni filterski sloj. To omogućuje korištenje supstrata sa većim udjelom organskog materijala. Ne samo da omogućava veću bioraznolikost vegetacije na krovu, nego ima i ekonomske prednosti zbog mogućnosti potrebe manje količine supstrata.

Uz to, ova kompozicija sa svojim dodatnim spremnikom vode dovodi vodnu bilancu na krovu na viši nivo. To omogućava više evaporacije i transpiracije što snižava temperaturu u urbanim sredinama.