


# Nophadrain Sustav Ekstenzivnih Zelenih Krovova

## Dodatna vodna retencija

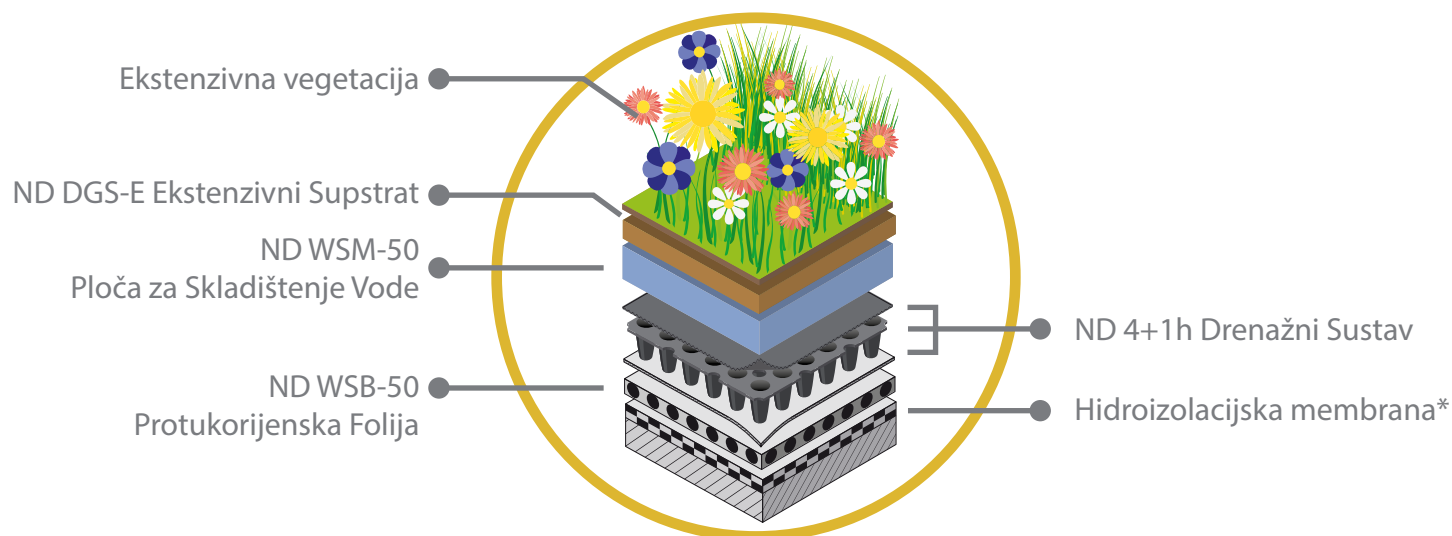

\*Opcionalno ND WSB-50 Protukorijenska Folija: ukoliko hidroizolacijska membrana nije deklarirana kao protukorijenska.

### Objašnjenje kompozicije

ND WSM-50 (ili BD WSM-25) u ovoj kompoziciji funkcionira kao dodatni spremnik za vodu. To omogućava veću bioraznolikost vegetacije na krovu (livadno cvijeće, trave, začinsko bilje). Uz to, također ima i ekonomske prednosti zbog manje potrebe za supstratom, što ujedno čini kompletan sustav lakšim.

Ova kompozicija sa svojim dodatnim spremnikom za vodu dovodi vodnu bilancu na krovu na viši nivo. To omogućava više evaporacije i transpiracije što snižava temperaturu u urbanim sredinama.